

AVIS D'ENQUÊTE PUBLIQUE

Etablissement contenant des installations ou activités classées en vertu du décret du 11 mars 1999 relatif au permis d'environnement

La S.A. ELECTRABEL s.a., boulevard Simon Bolivar, 36 à 1000 BRUXELLES informe la population qu'une enquête publique est ouverte en vue d'obtenir une extension du permis unique de classe 1 pour construire et exploiter un parc de cinq éoliennes d'une puissance unitaire maximale de 7,2 MW, deux cabines de tête et structures auxiliaires, avec modification du relief du sol sur le territoire communal de Nivelles et Braine-L'Alleud. L'enquête publique est organisée sur les communes de Braine-L'Alleud; Braine-le-Château; Braine-le-Comte; Genappe; Ittre; Lasne; Nivelles; Seneffe et Waterloo.

Le Collège communal porte à la connaissance de la population qu'une enquête publique est ouverte, relative à la demande susmentionnée.

Date d'affichage de l'avis	Date d'ouverture de l'enquête	Lieu, date et heure de clôture de l'enquête	Les observations écrites peuvent être adressées à
Lundi 14 septembre 2026	Mercredi 7 octobre 2026	Nivelles Le jeudi 5 novembre 2026 à 12h00	Collège communal de Nivelles 2, Place Albert 1er - 1400 Nivelles Avec la référence du dossier : PUN 008/26
Lundi 14 septembre 2026	Mercredi 7 octobre 2026	Braine-le-Château Le jeudi 5 novembre 2026 à 12h00	Collège communal de Braine-le-Château 9 rue de la Libération - 1440 Braine-le-Château
Lundi 14 septembre 2026	Mercredi 7 octobre 2026	Braine-L'Alleud Le jeudi 5 novembre 2026 à 12h00	Collège communal de Braine-L'Alleud 1 Avenue du 21 Juillet - 1420 Braine-l'Alleud
Lundi 14 septembre 2026	Mercredi 7 octobre 2026	Braine-le-Comte Le jeudi 5 novembre 2026 à 12h00	Collège communal de Braine-le-Comte 39 Grand'Place - 7090 Braine-le-Comte
Lundi 14 septembre 2026	Mercredi 7 octobre 2026	Genappe Le jeudi 5 novembre 2026 à 12h00	Collège communal de Genappe 3 Espace 2000 - 1470 Genappe
Lundi 14 septembre 2026	Mercredi 7 octobre 2026	Ittre Le jeudi 5 novembre 2026 à 12h00	Collège communal d'Ittre 2 Rue de la Planchette - 1460 Ittre
Lundi 14 septembre 2026	Mercredi 7 octobre 2026	Lasne Le jeudi 5 novembre 2026 à 12h00	Collège communal de Lasne 1 Place communale - 1380 Lasne
Lundi 14 septembre 2026	Mercredi 7 octobre 2026	Seneffe Le jeudi 5 novembre 2026 à 12h00	Collège communal de Seneffe 21 rue Lintermans - 7180 Seneffe
Lundi 14 septembre 2026	Mercredi 7 octobre 2026	Waterloo Le jeudi 5 novembre 2026 à 12h00	Collège communal de Waterloo 28 rue François Libert - 1410 Waterloo

Le dossier de demande de permis et l'étude d'incidences peuvent être consultés à partir de la date d'ouverture jusqu'à la date de clôture de l'enquête.

L'enquête se déroule du mercredi 7 octobre au 5 novembre 2026.

Nivelles : Consultable uniquement sur rendez-vous (067/88.22.65) chaque jour ouvrable du lundi au vendredi de 8h00 à 12h00 et le mercredi de 14h00 à 20h00 (les consultations après 16h doivent être prises minimum 24h à l'avance), urbanisme@nivelles.be.

Braine-le-Château : chaque jour ouvrable du lundi au vendredi de 8h00 à 12h00 et le mercredi soir sur rendez-vous à prendre minimum 24h à l'avance. Contactez le Service Environnement, tél. 02/366.90.93, environnement@braine-le-chateau.be.

Braine-L'Alleud : Consultable sur rendez-vous uniquement, à demander au plus tard 24h à l'avance, les jours ouvrables du lundi au jeudi de 9h00 à 12h00. Contactez le Service Urbanisme, tél. 02/854.03.80, urbanisme@braine-lalleud.be.

Braine-le-Comte : Consultable sur rendez-vous uniquement, chaque jour ouvrable de 9h à 12h et le mercredi de 16h à 20h uniquement sur rendez-vous pris 24h à l'avance auprès du Service Environnement (Tél. 067/55.14.70 ou environnement@7090.be).

Genappe : Consultable sur rendez-vous uniquement mardi, mercredi et vendredi 8h00-11h45 et jeudi 8h00-11h45 et 16h30-20h00. Contactez le Service Urbanisme, Espace 2000 n°3, tél. 067/79.42.27, info@genappe.be.

Ittre : Consultable sans rendez-vous mercredi de 9h00-12h00 et sur rendez-vous uniquement le vendredi de 9h00 à 12h00 ou le 1er samedi du mois de 9h00 à 11h00, tél. 067 79 43 49, mj.arias@ittre.be.

Lasne : Consultable du lundi au vendredi de 09h00 à 12h00 ou sur rendez-vous. Contactez le Service Urbanisme, tél. 02/634.05.75, urbanisme@lasne.be.

Seneffe : Consultable sur rendez-vous uniquement. Contactez le Service Urbanisme, tél. 064/52.17.45, environnement@seneffe.be.


Waterloo : Consultable du lundi au vendredi sur rendez-vous ainsi que le samedi de 09h00 à 11h30 pour la consultation des dossiers d'enquête publique. Contactez le Service Urbanisme, tél. 02/352.99.31, urbanisme@waterloo.be.

Tout intéressé peut formuler ses observations écrites ou orales auprès de l'administration communale dans le délai mentionné ci-dessus, jusqu'à la clôture de l'enquête. Les réclamations et observations verbales sont recueillies sur rendez-vous par le conseiller en environnement ou, à défaut, par l'agent communal délégué à cet effet.

Tout intéressé peut obtenir des explications techniques sur le projet auprès :

- du demandeur : Electrabel S.A., Nicolas Kinnaer, Boulevard Simon Bolívar, 36 – 1000 Bruxelles (02/510 21 05), renewableadministration@engie.com
- de l'auteur de l'étude d'incidences : Serius S.A., Avenue Alexander Fleming 12, 1348 Ottignies-Louvain-la-Neuve
- de la ville de Nivelles – conseillère en Aménagement du Territoire et Urbanisme, Marie Haulet (067/88.22.65) urbanisme@nivelles.be
- SPW DATU - Direction BW - Fonctionnaire-Délégué : Avenue Einstein 12 – 2^{ième} étage – 1300 Wavre (010/23.12.11)
- SPW DPA – Environnement – Fonctionnaire Technique : Daniel VANDERWEGEN rue de l'Ecluse 22 – 6000 Charleroi (071/65.47.80)

Les Fonctionnaires Techniques et Délégués sont compétents pour prendre la décision sur la demande faisant l'objet de la présente enquête publique. Le projet a fait l'objet d'une étude des incidences sur l'environnement.

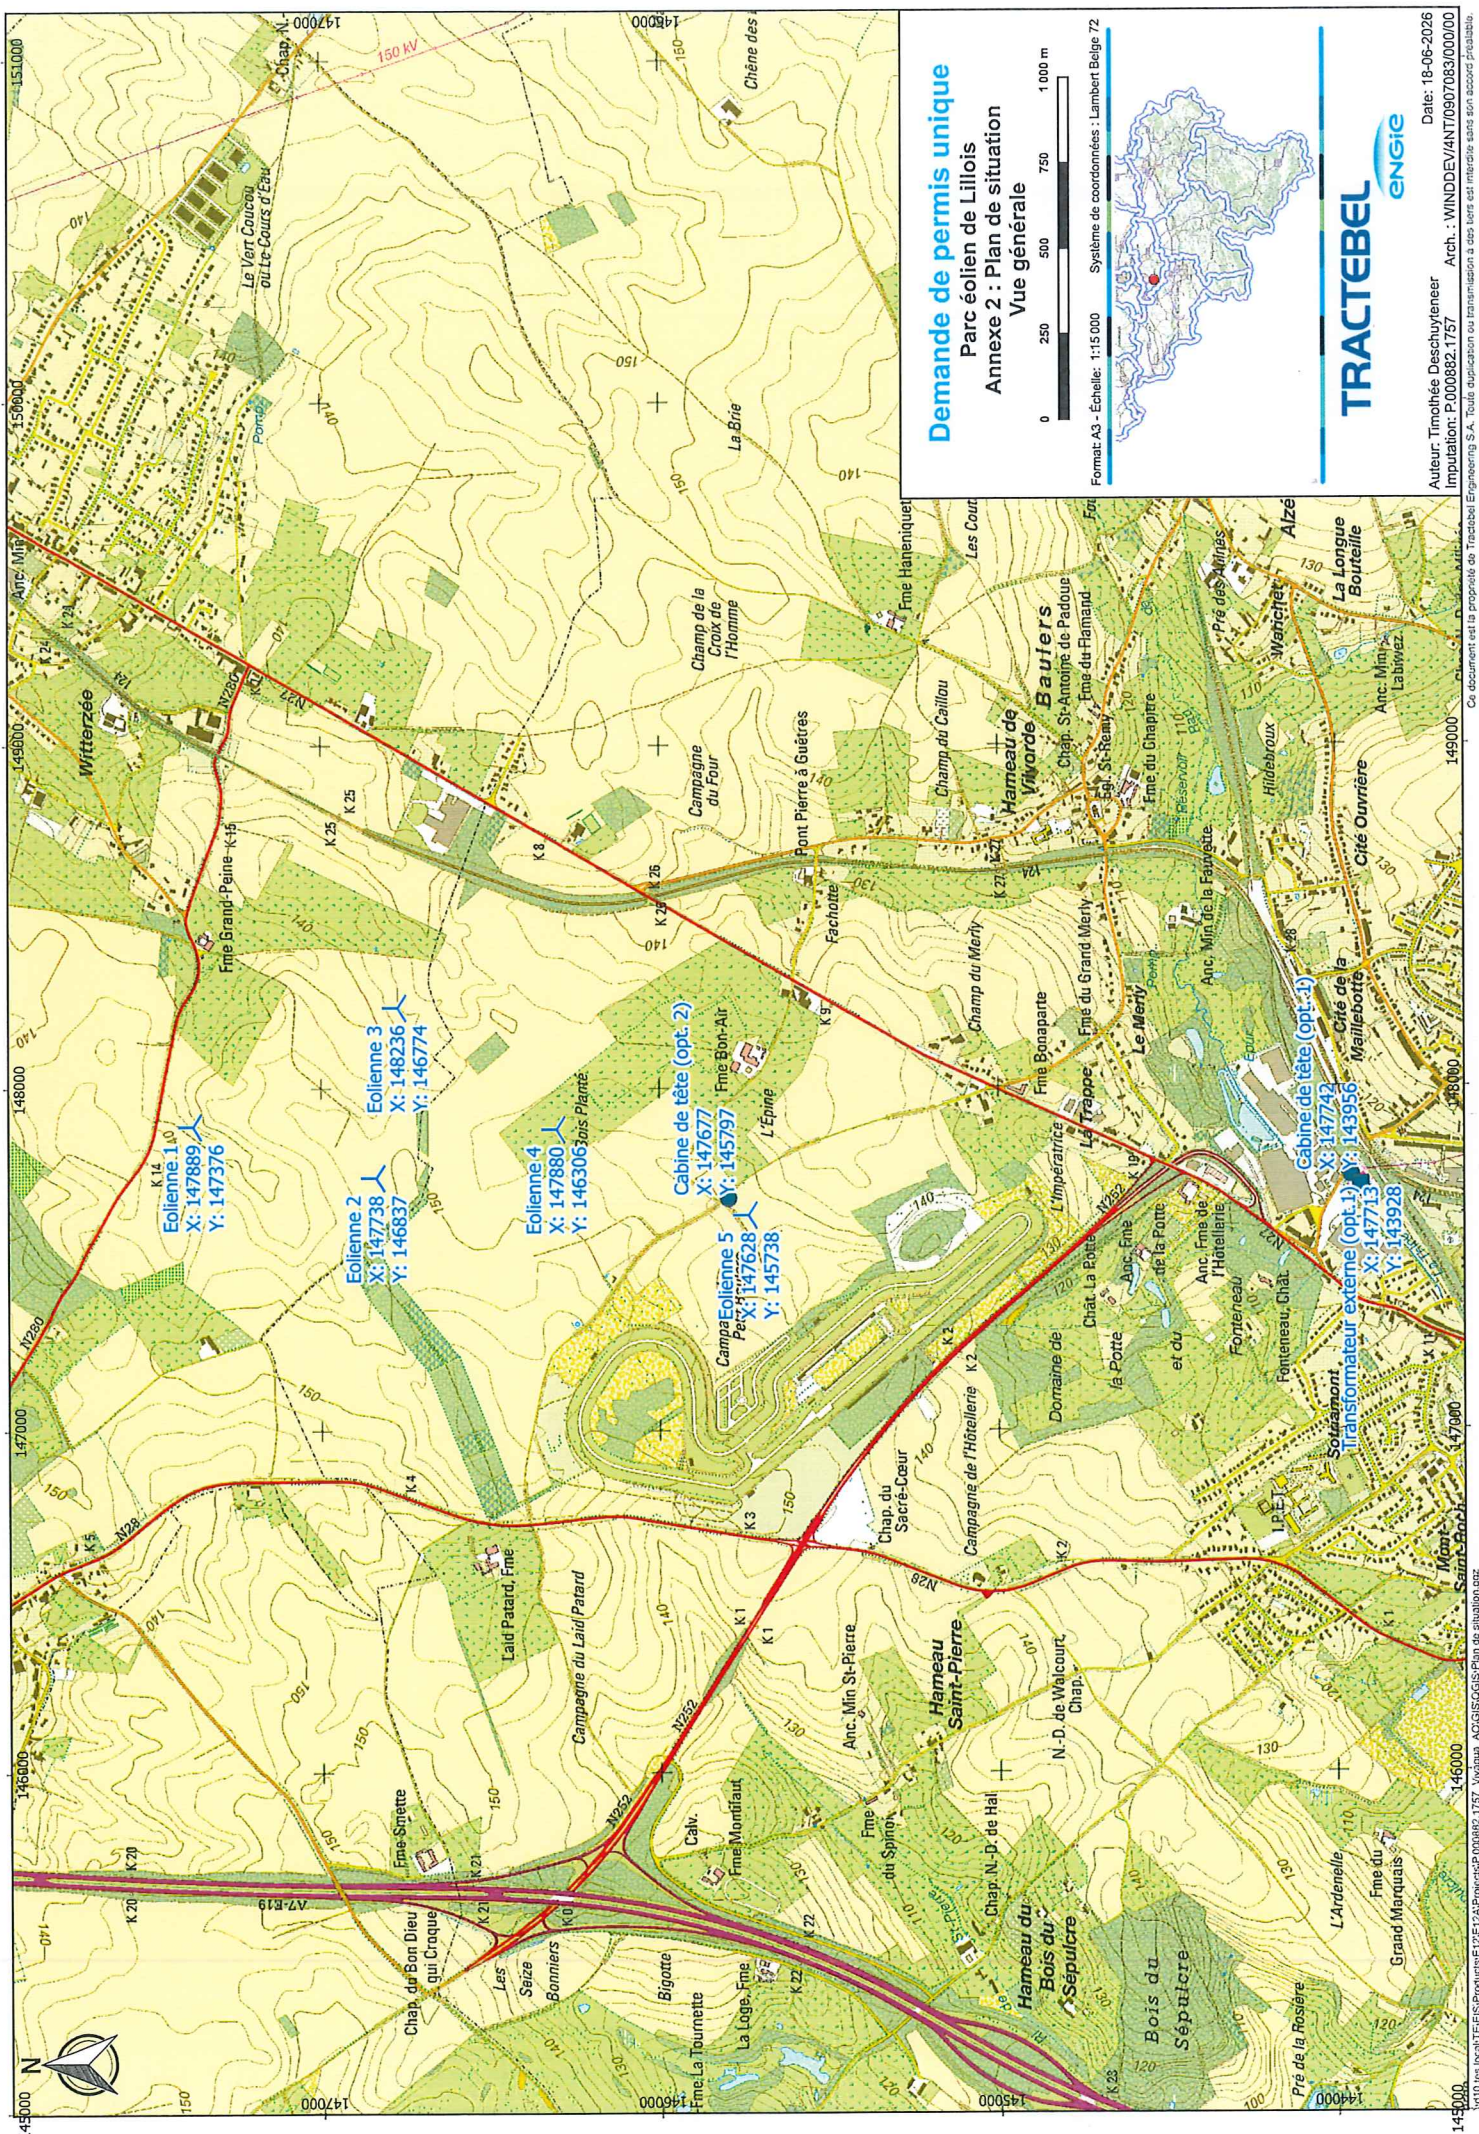


Demande de permis unique
Parc éolien de Lillois
Annexe 2 : Plan de situation
Vue générale

Format A3 - Échelle: 1:15 000 Système de coordonnées : Lambert Belge 72



TRACTEBEL
ENGIE

Auteur: Timothée Deschuyteneer
Imputation: P000882.1757
Date: 18-06-2026
Arch.: WINDEV/4NT0907083/00000
Ce document est la propriété de Tractebel Engineering S.A. Toute utilisation ou transmission à des tiers est interdite sans son accord préalable.

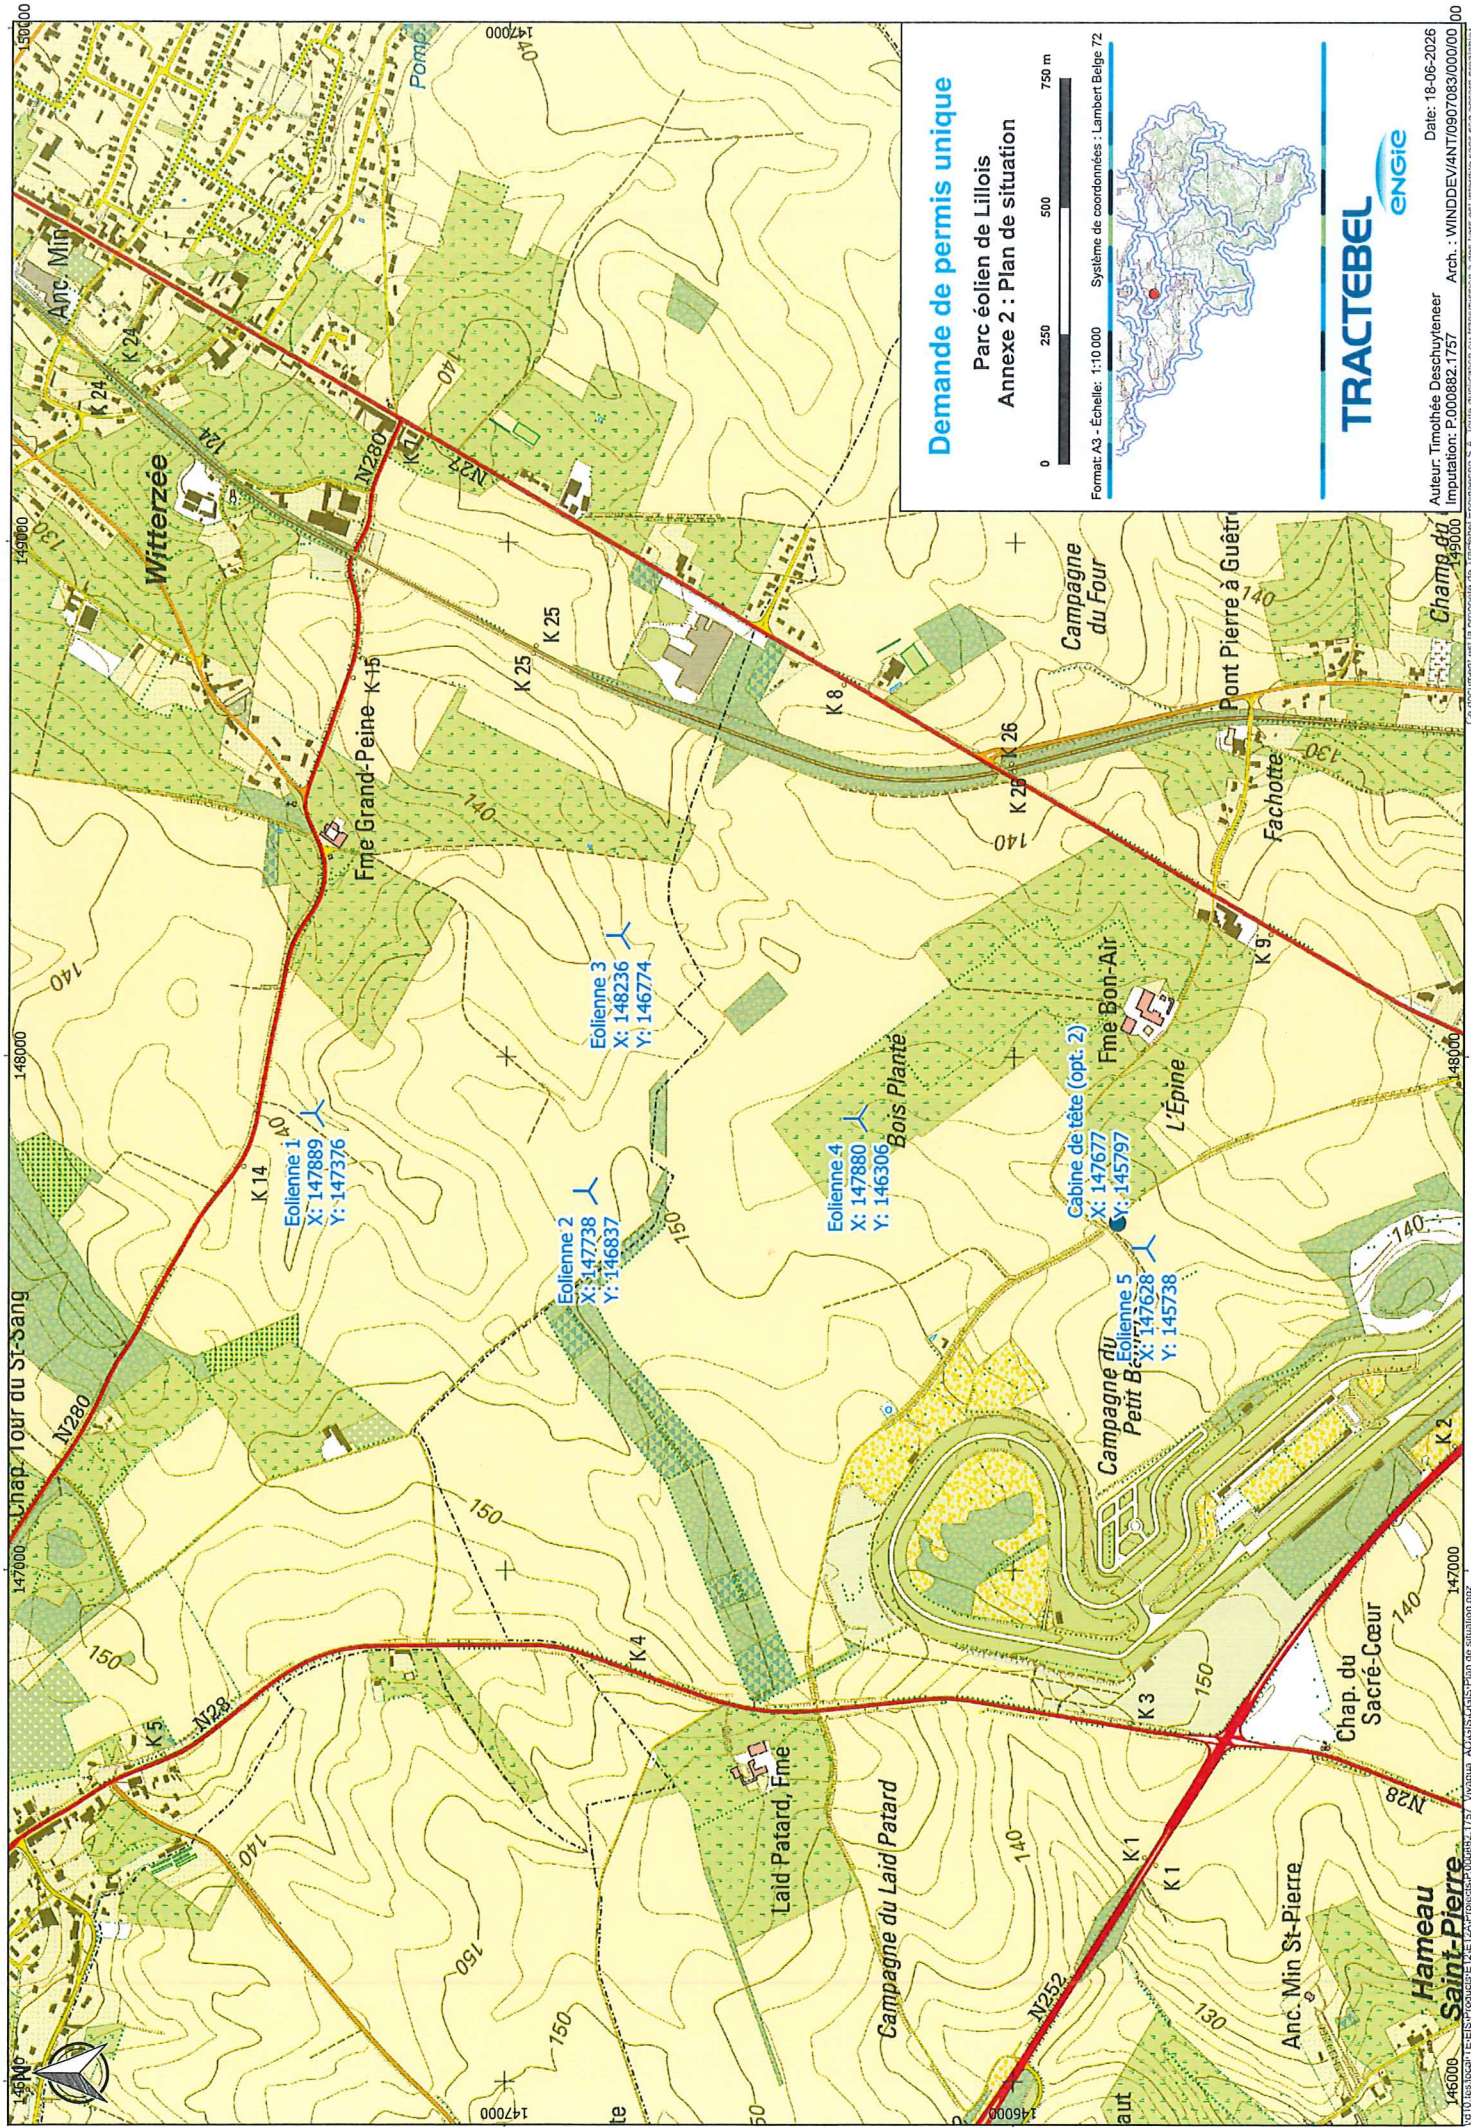


Demande de permis unique

Parc éolien de Lillois Annexe 2 : Plan de situation

0 250 500 750 m

Format A3 - Echelle: 1:10 000 Système de coordonnées: Lambert Belge 72

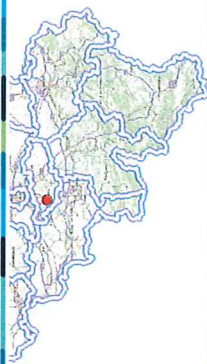


TRACTEBEL

ENGIE

Auteur: Timothée Deschuyteneer
Imputation: P000882.1757
Date: 18-06-2026
Arch.: WINDDEV/4NT0907083/000/000

Ce document est la propriété de Tractebel Engineering S.A. Toute réimpression ou utilisation non autorisée sans son accord préalable est formellement interdite.

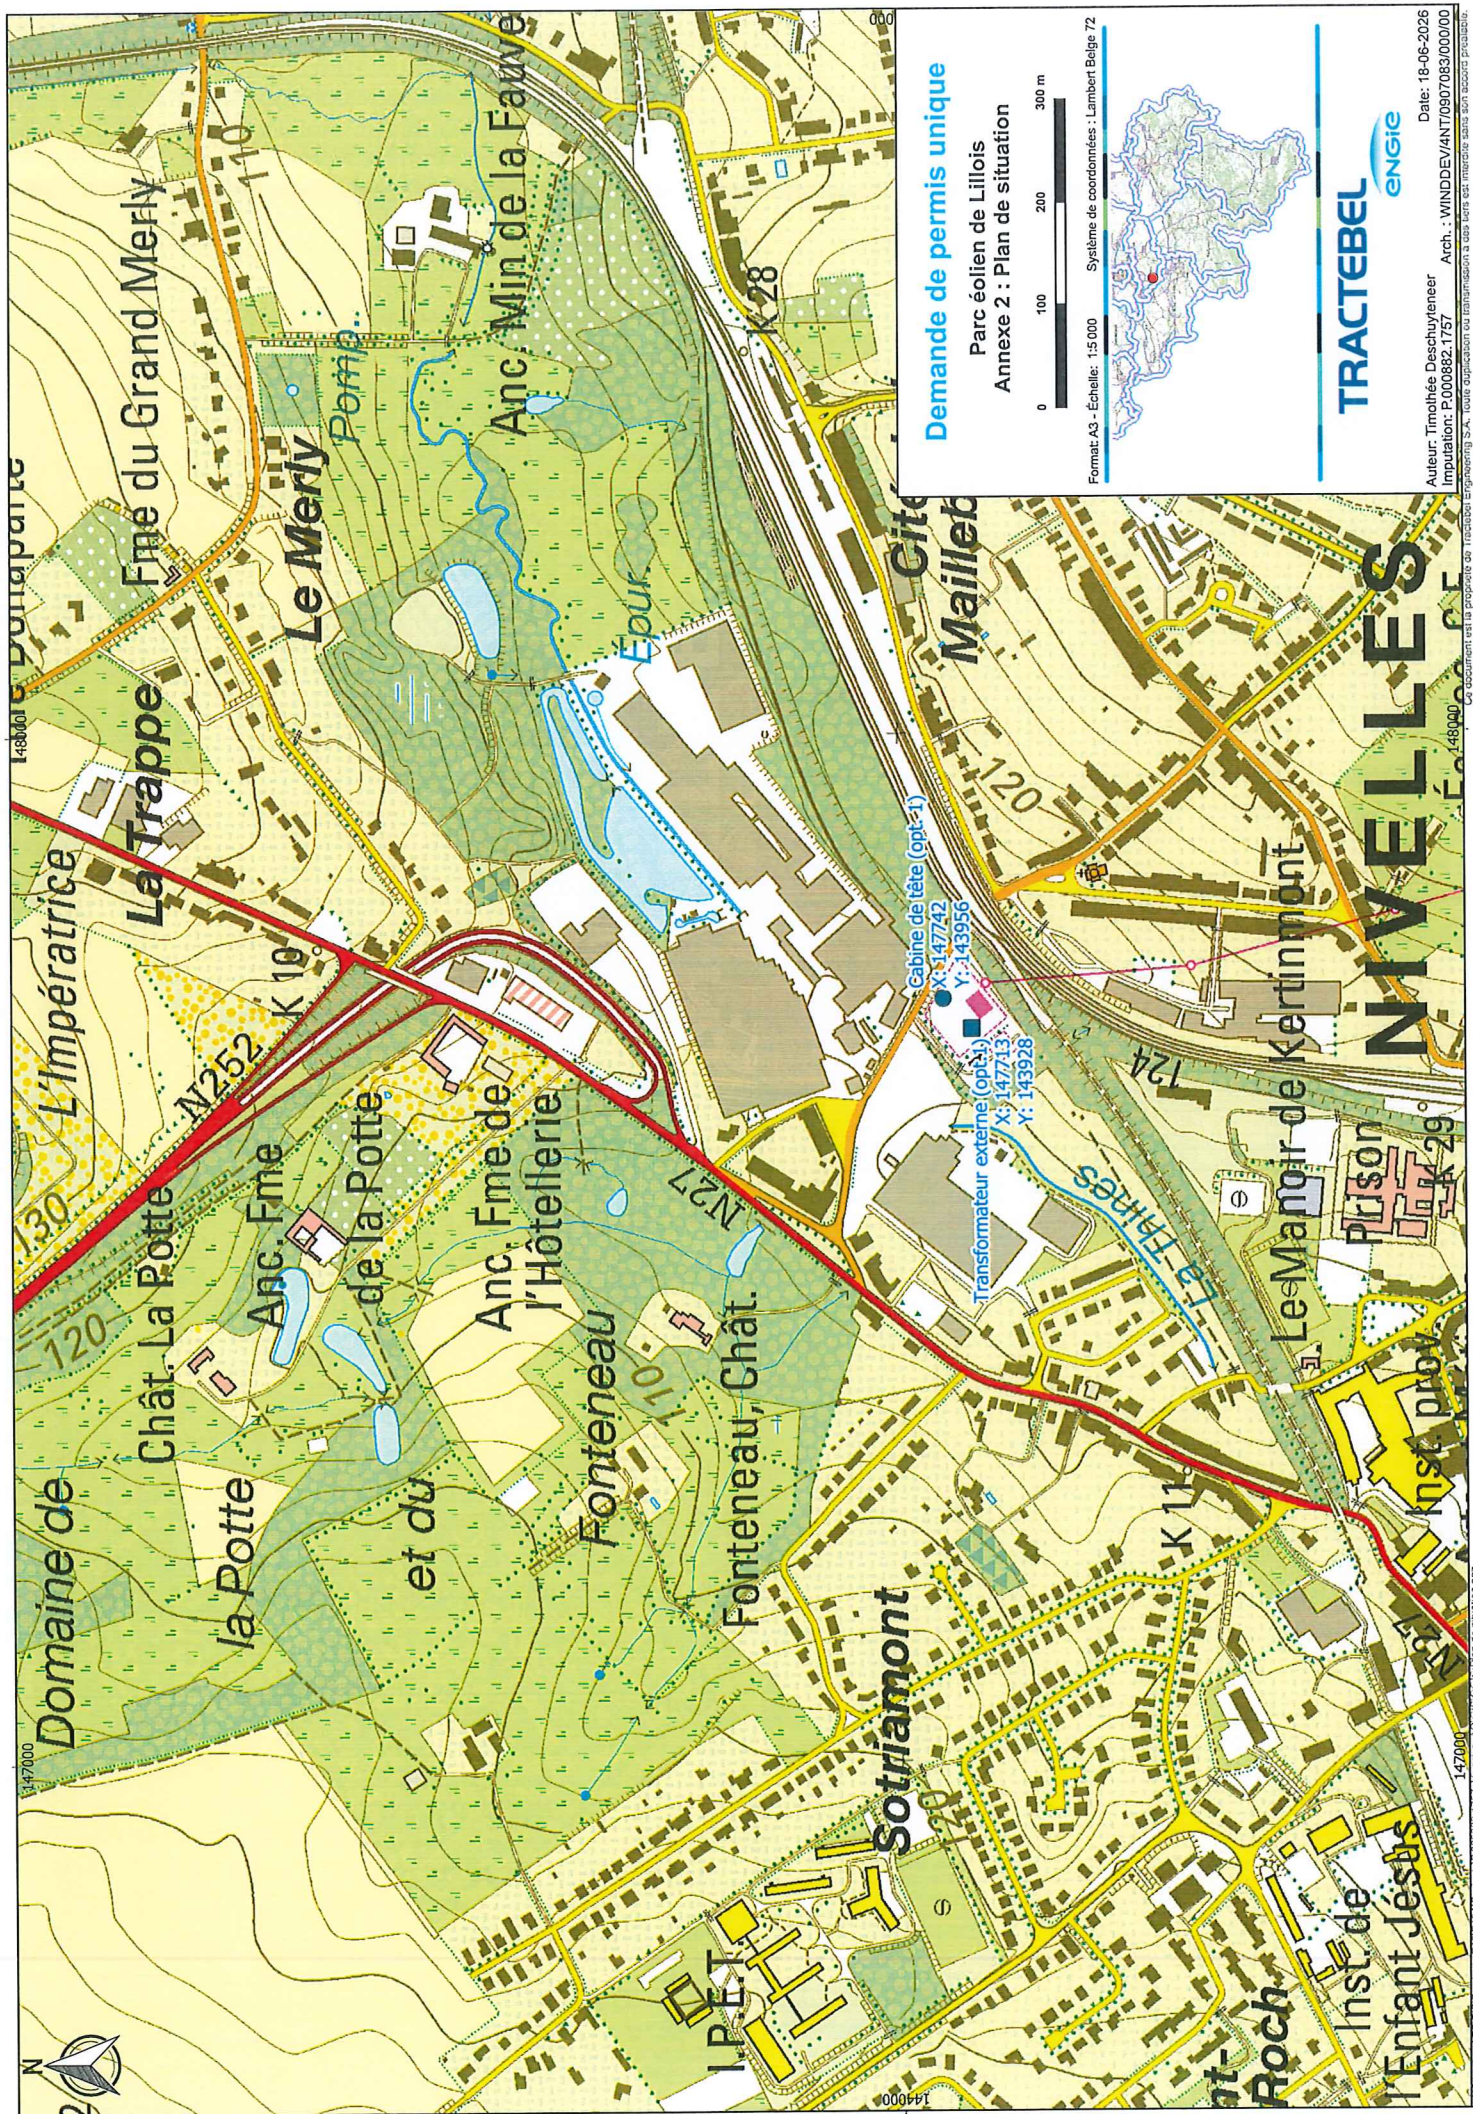


Demande de permis unique

Parc éolien de Lillois
Annexe 2 : Plan de situation

0 100 200 300 m

Format: A3 - Échelle: 1:5 000 Système de coordonnées: Lambert Belge 72

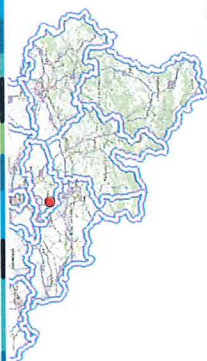

TRACTEBEL
ENGIE

Auteur: Timothée Deschuyteneer
Imputation: P.000982.1757
Date: 18-06-2026
Arch.: WINDDEV/ANT/0907083/000/00